
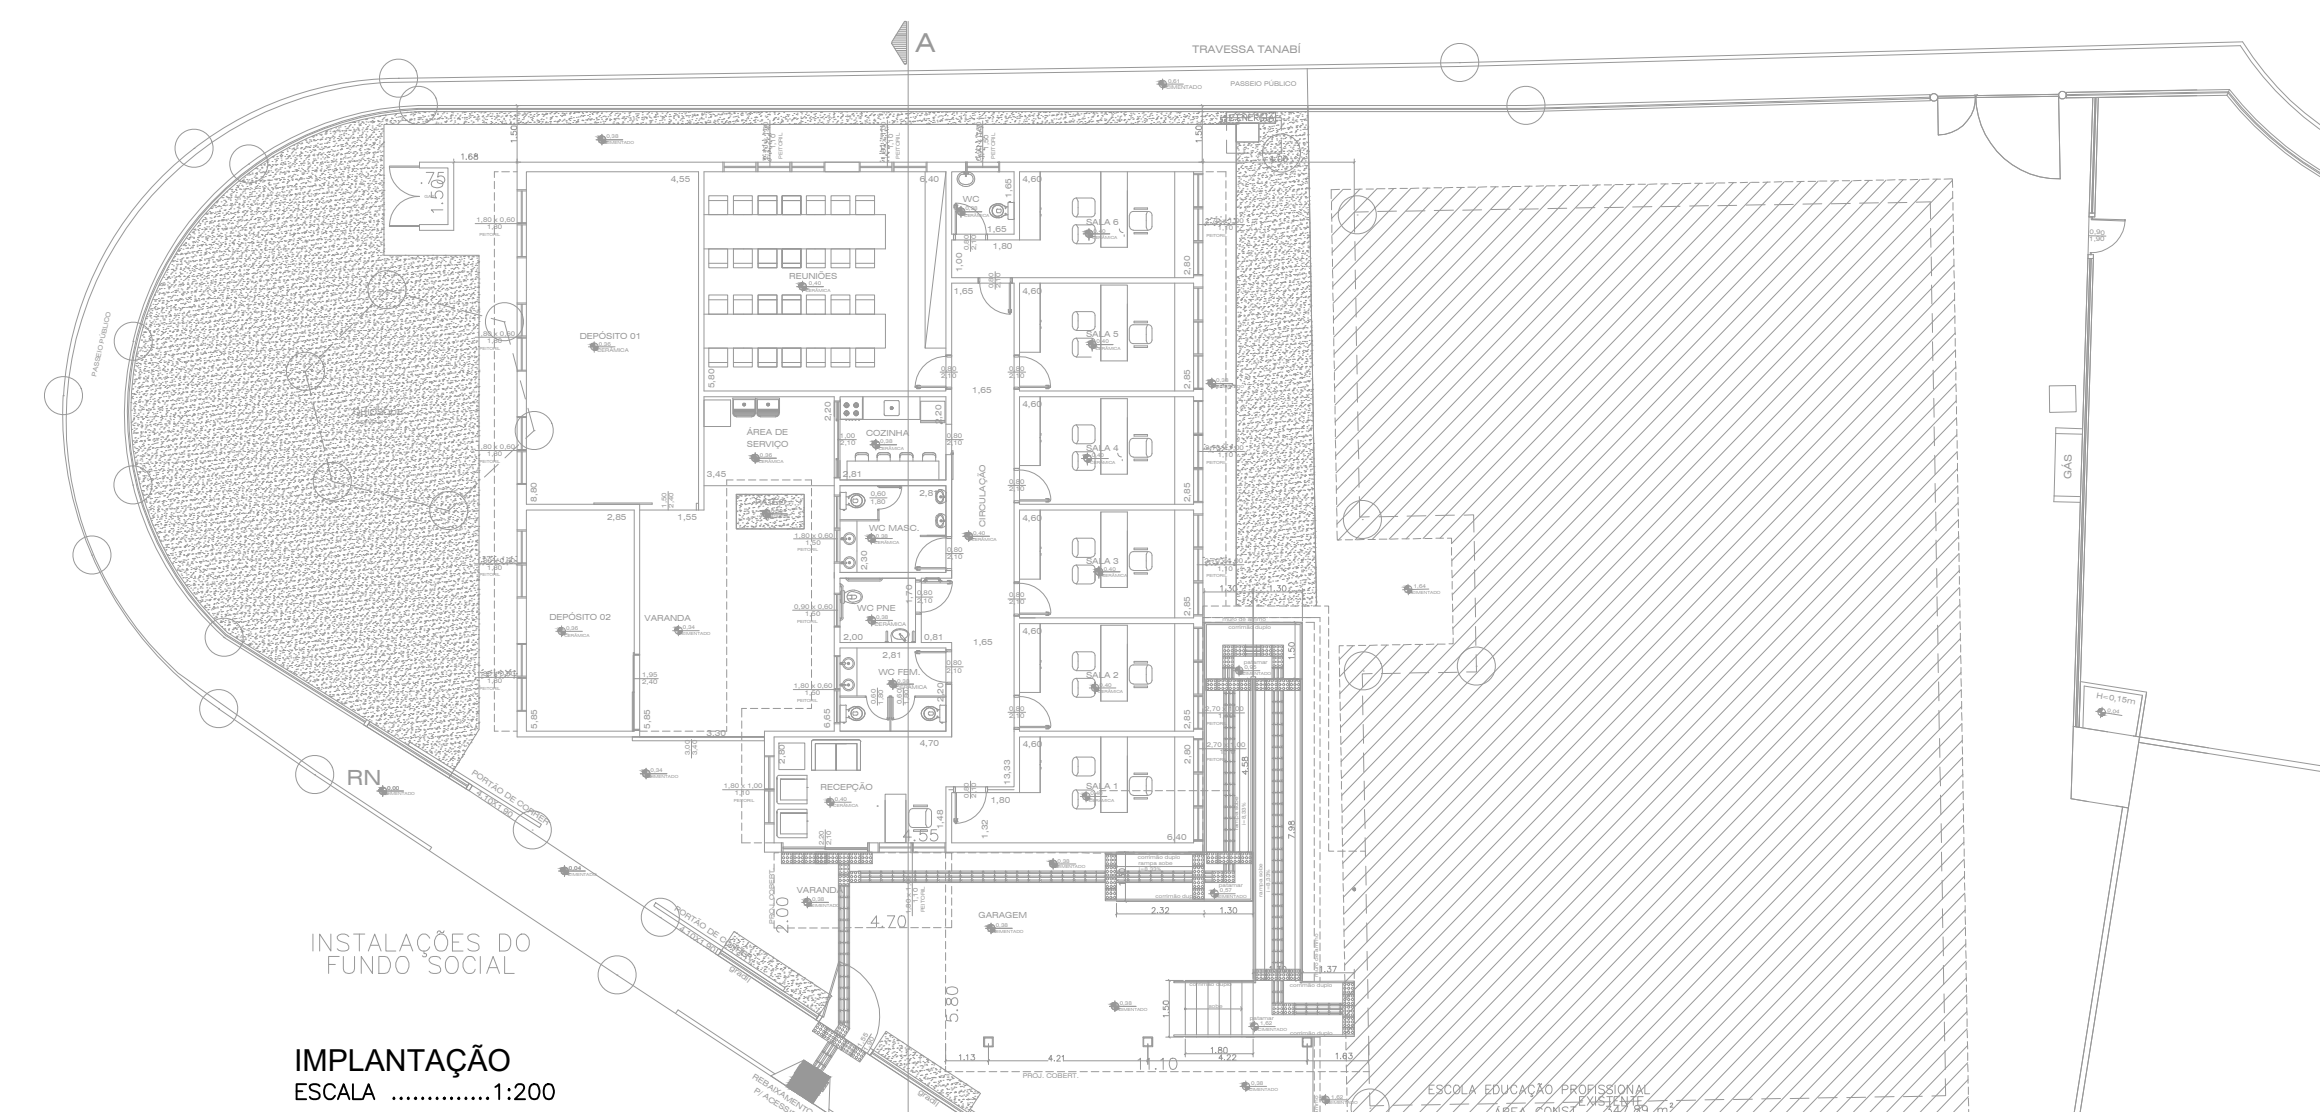
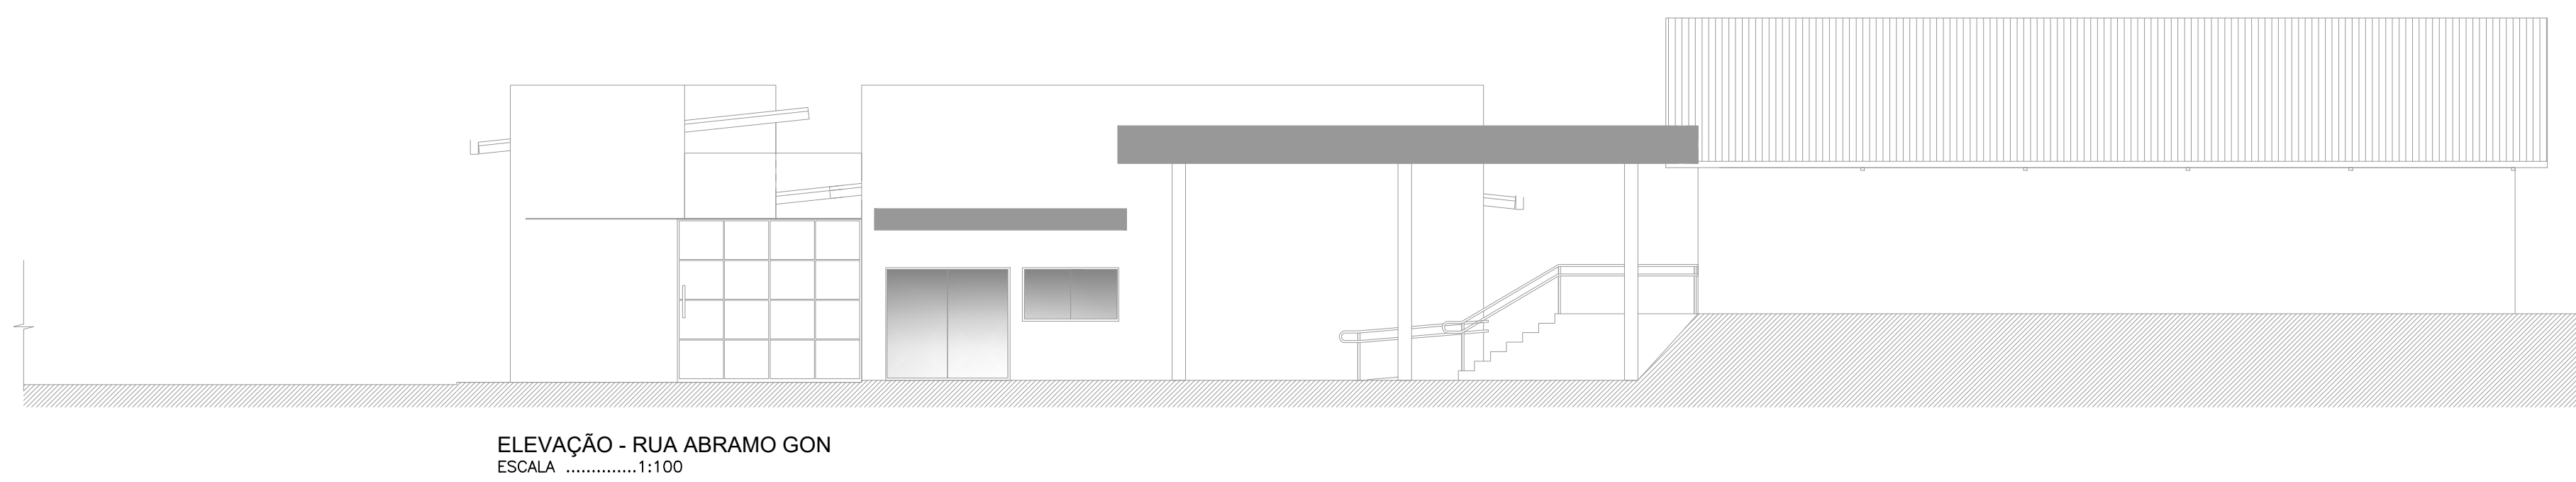
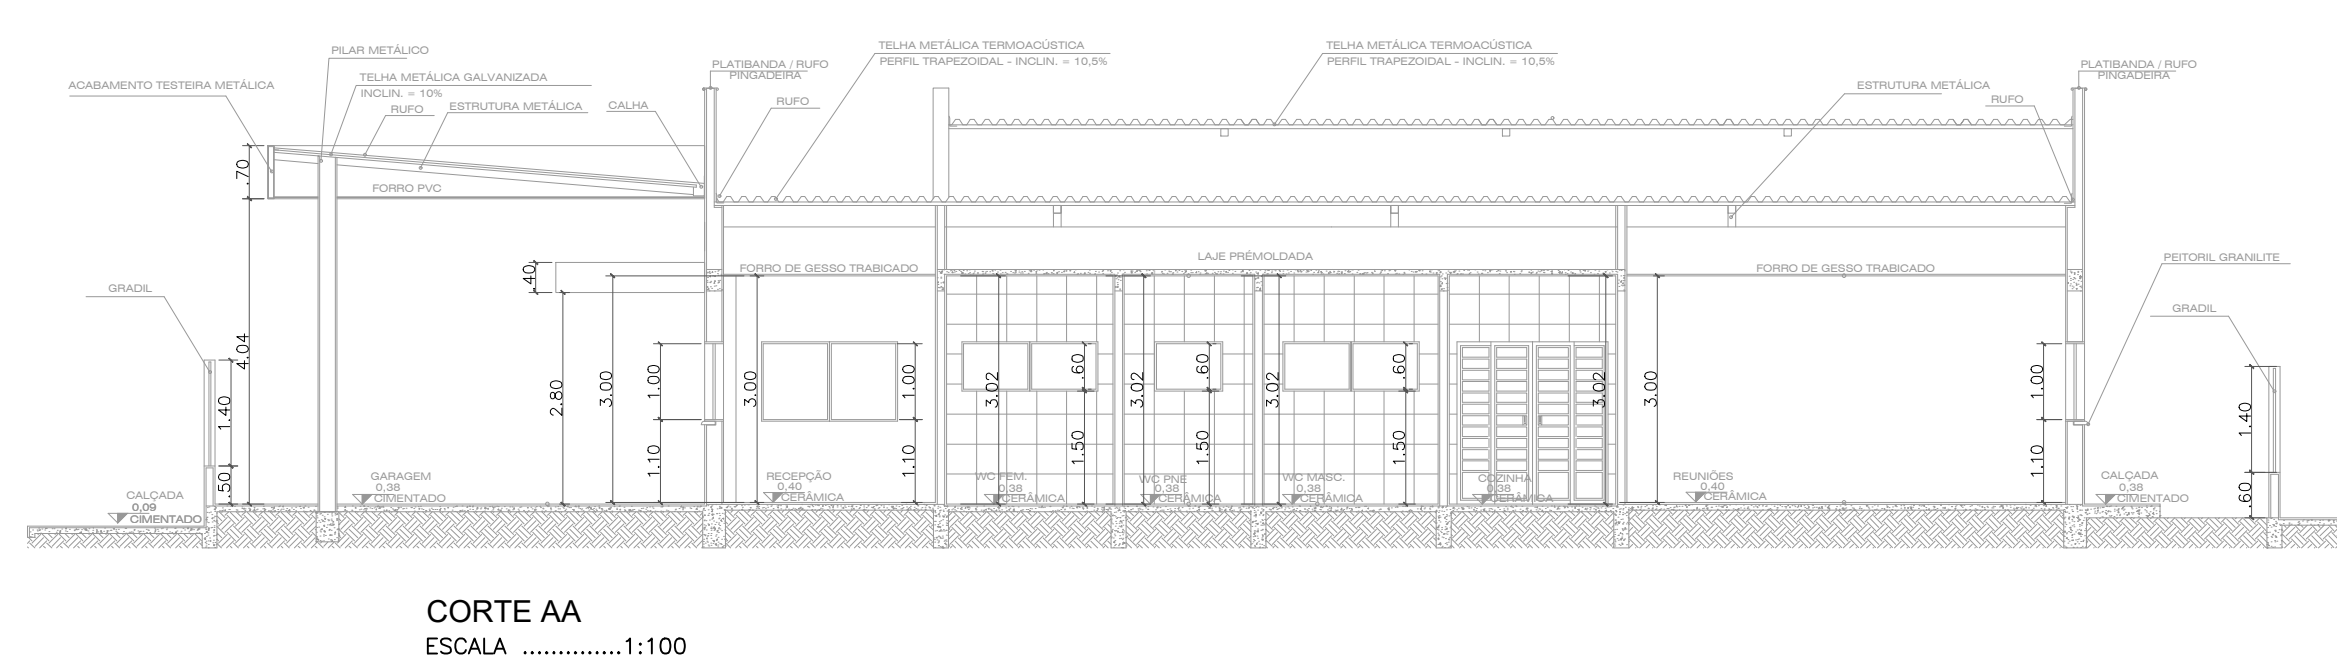
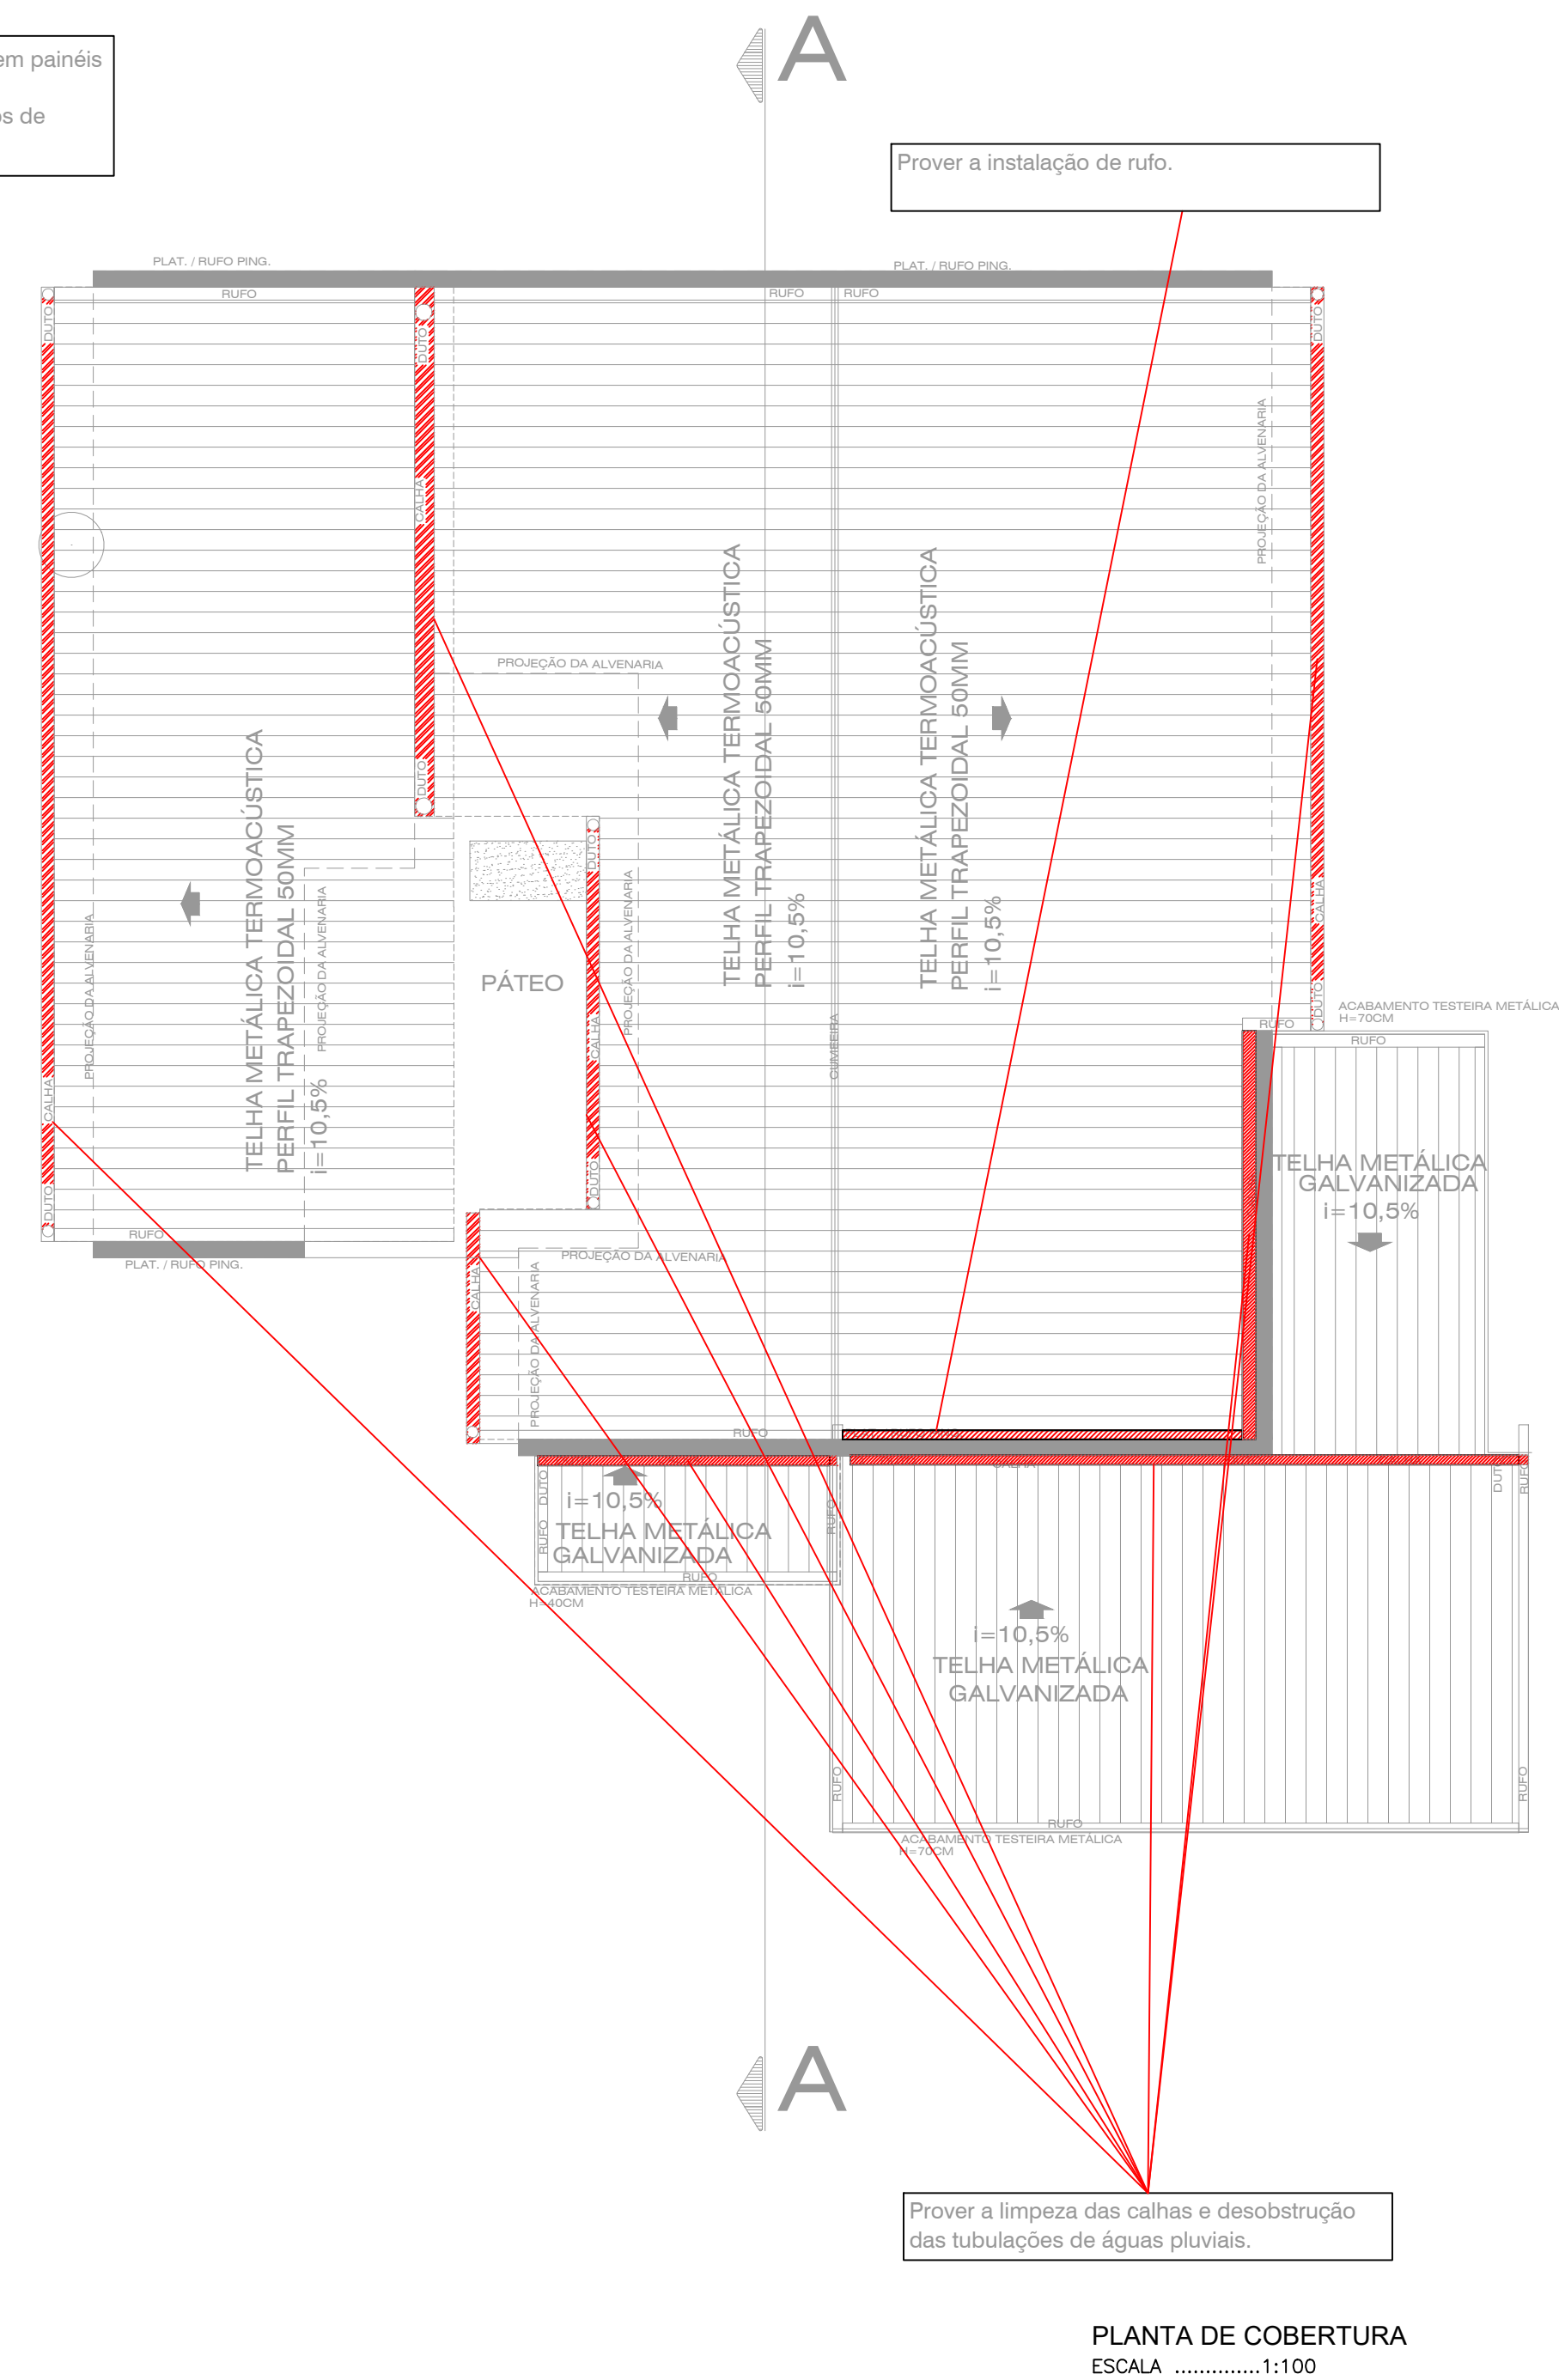
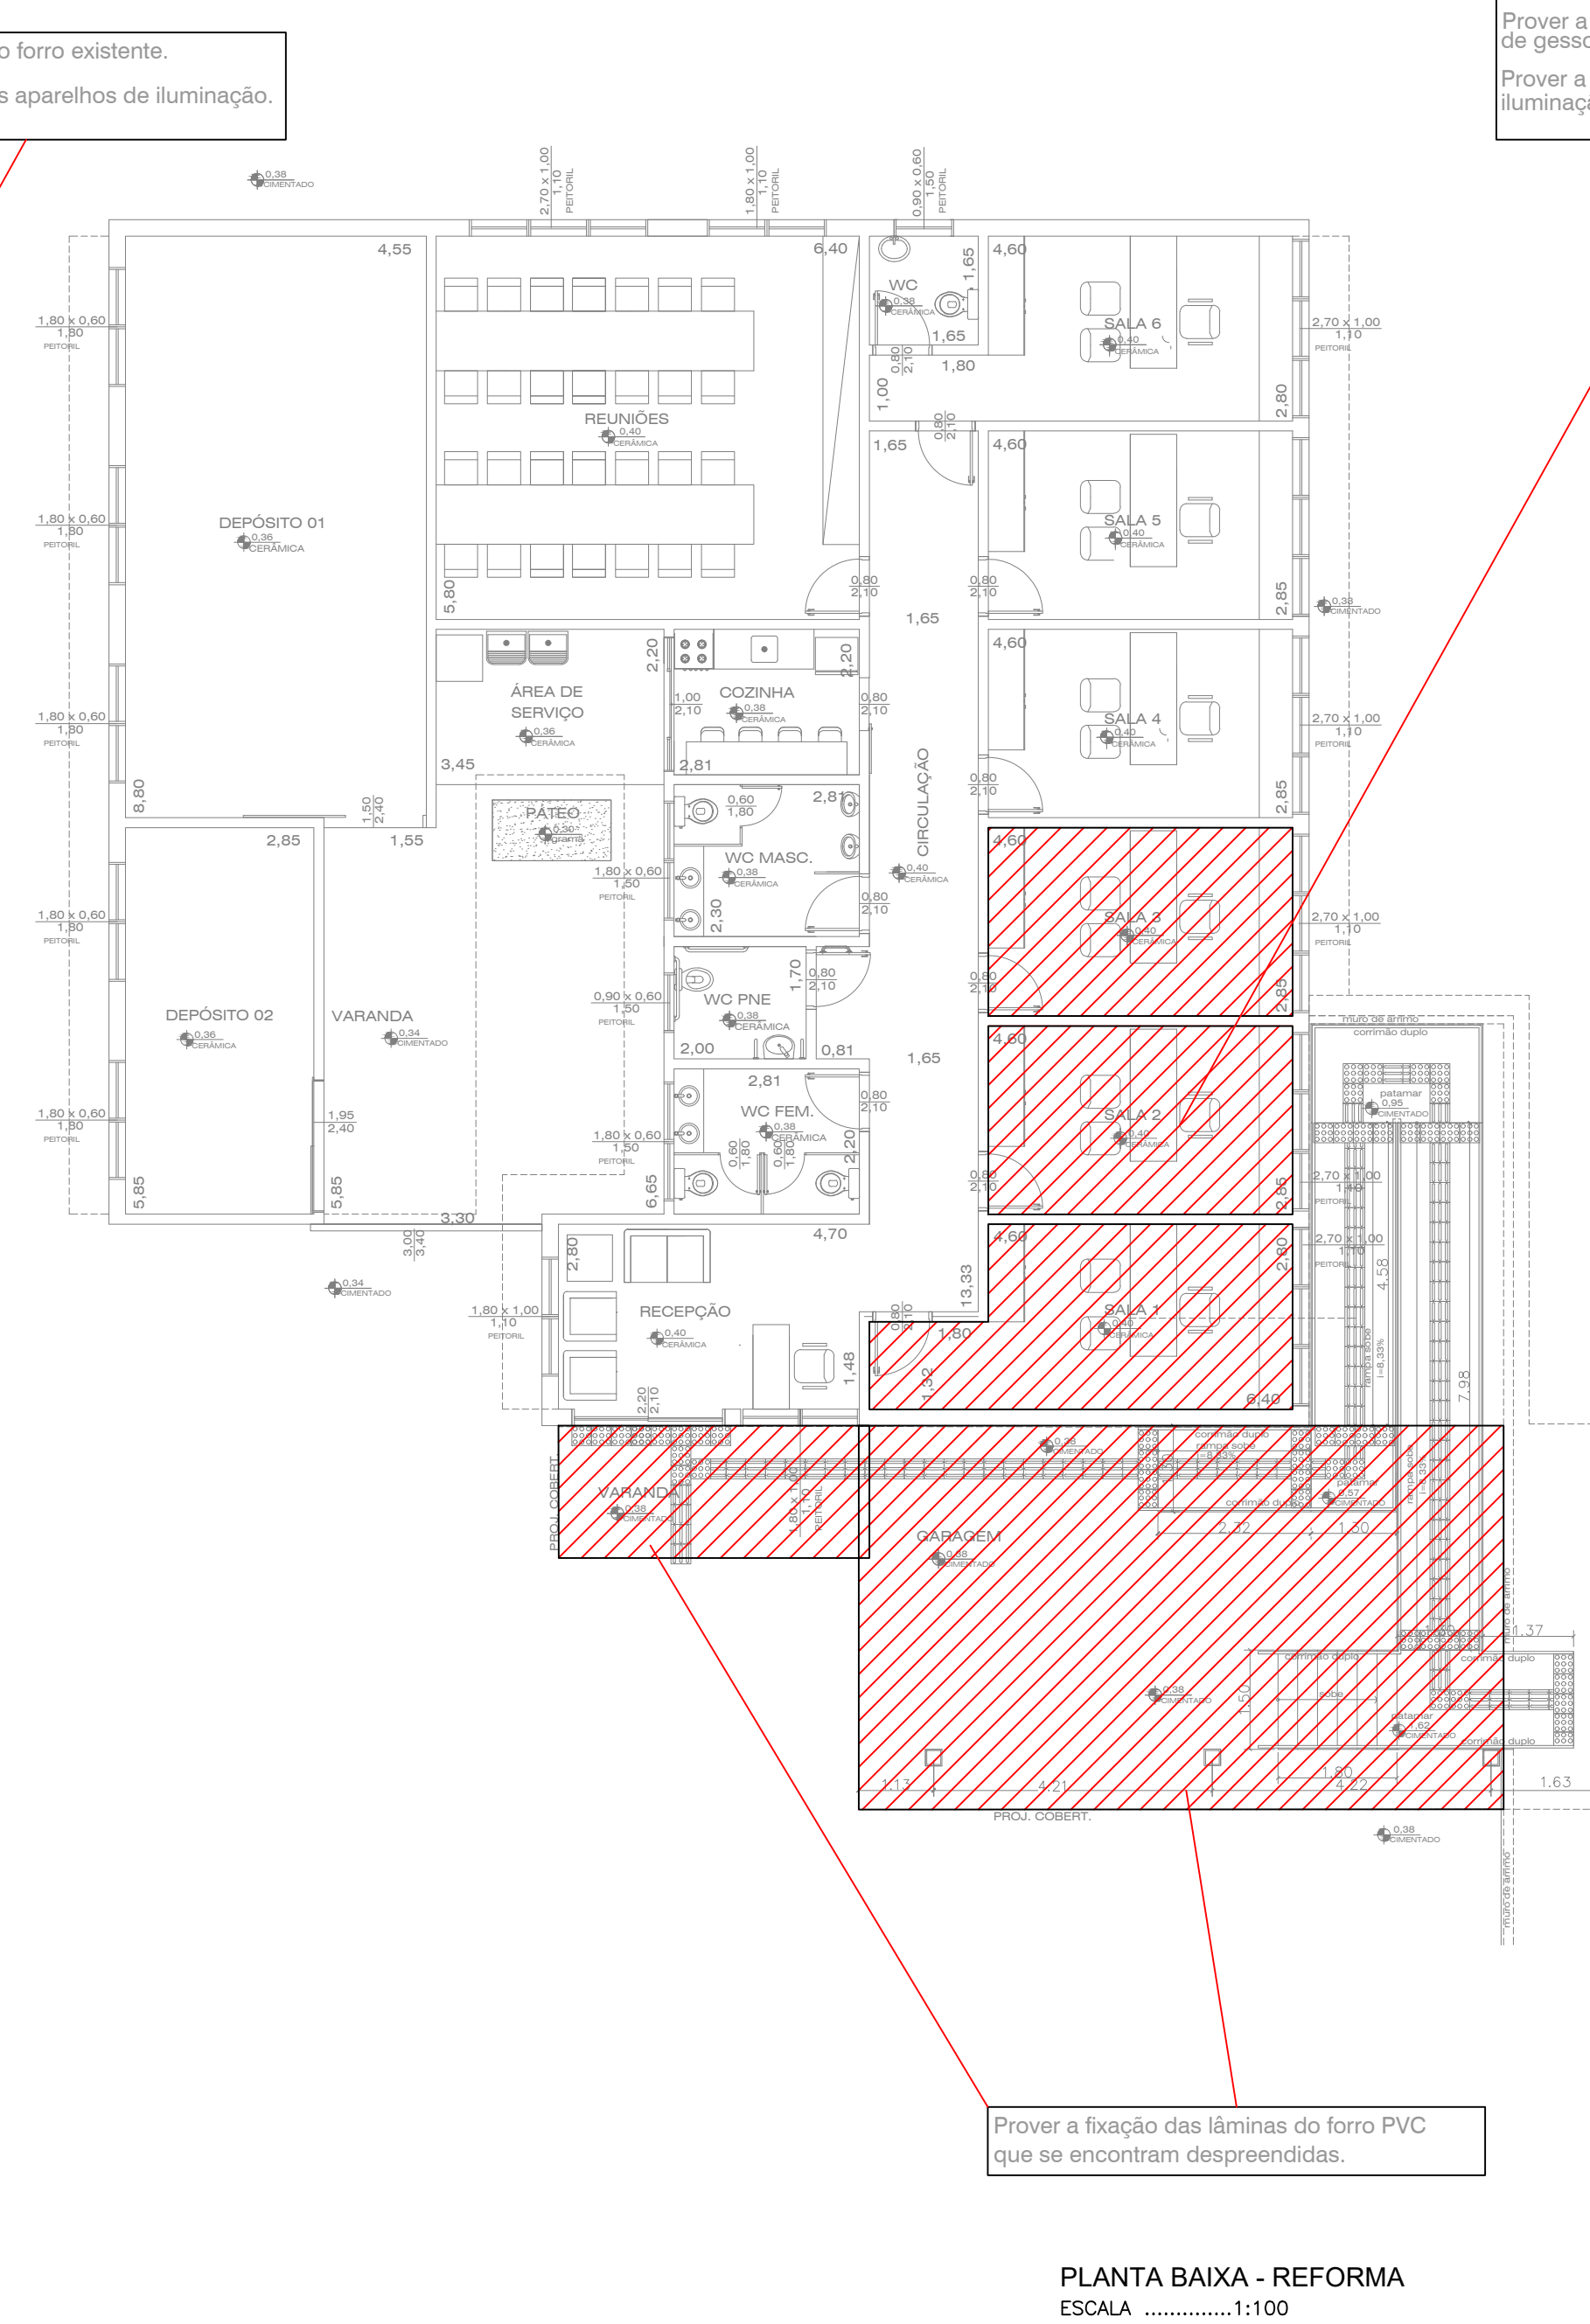


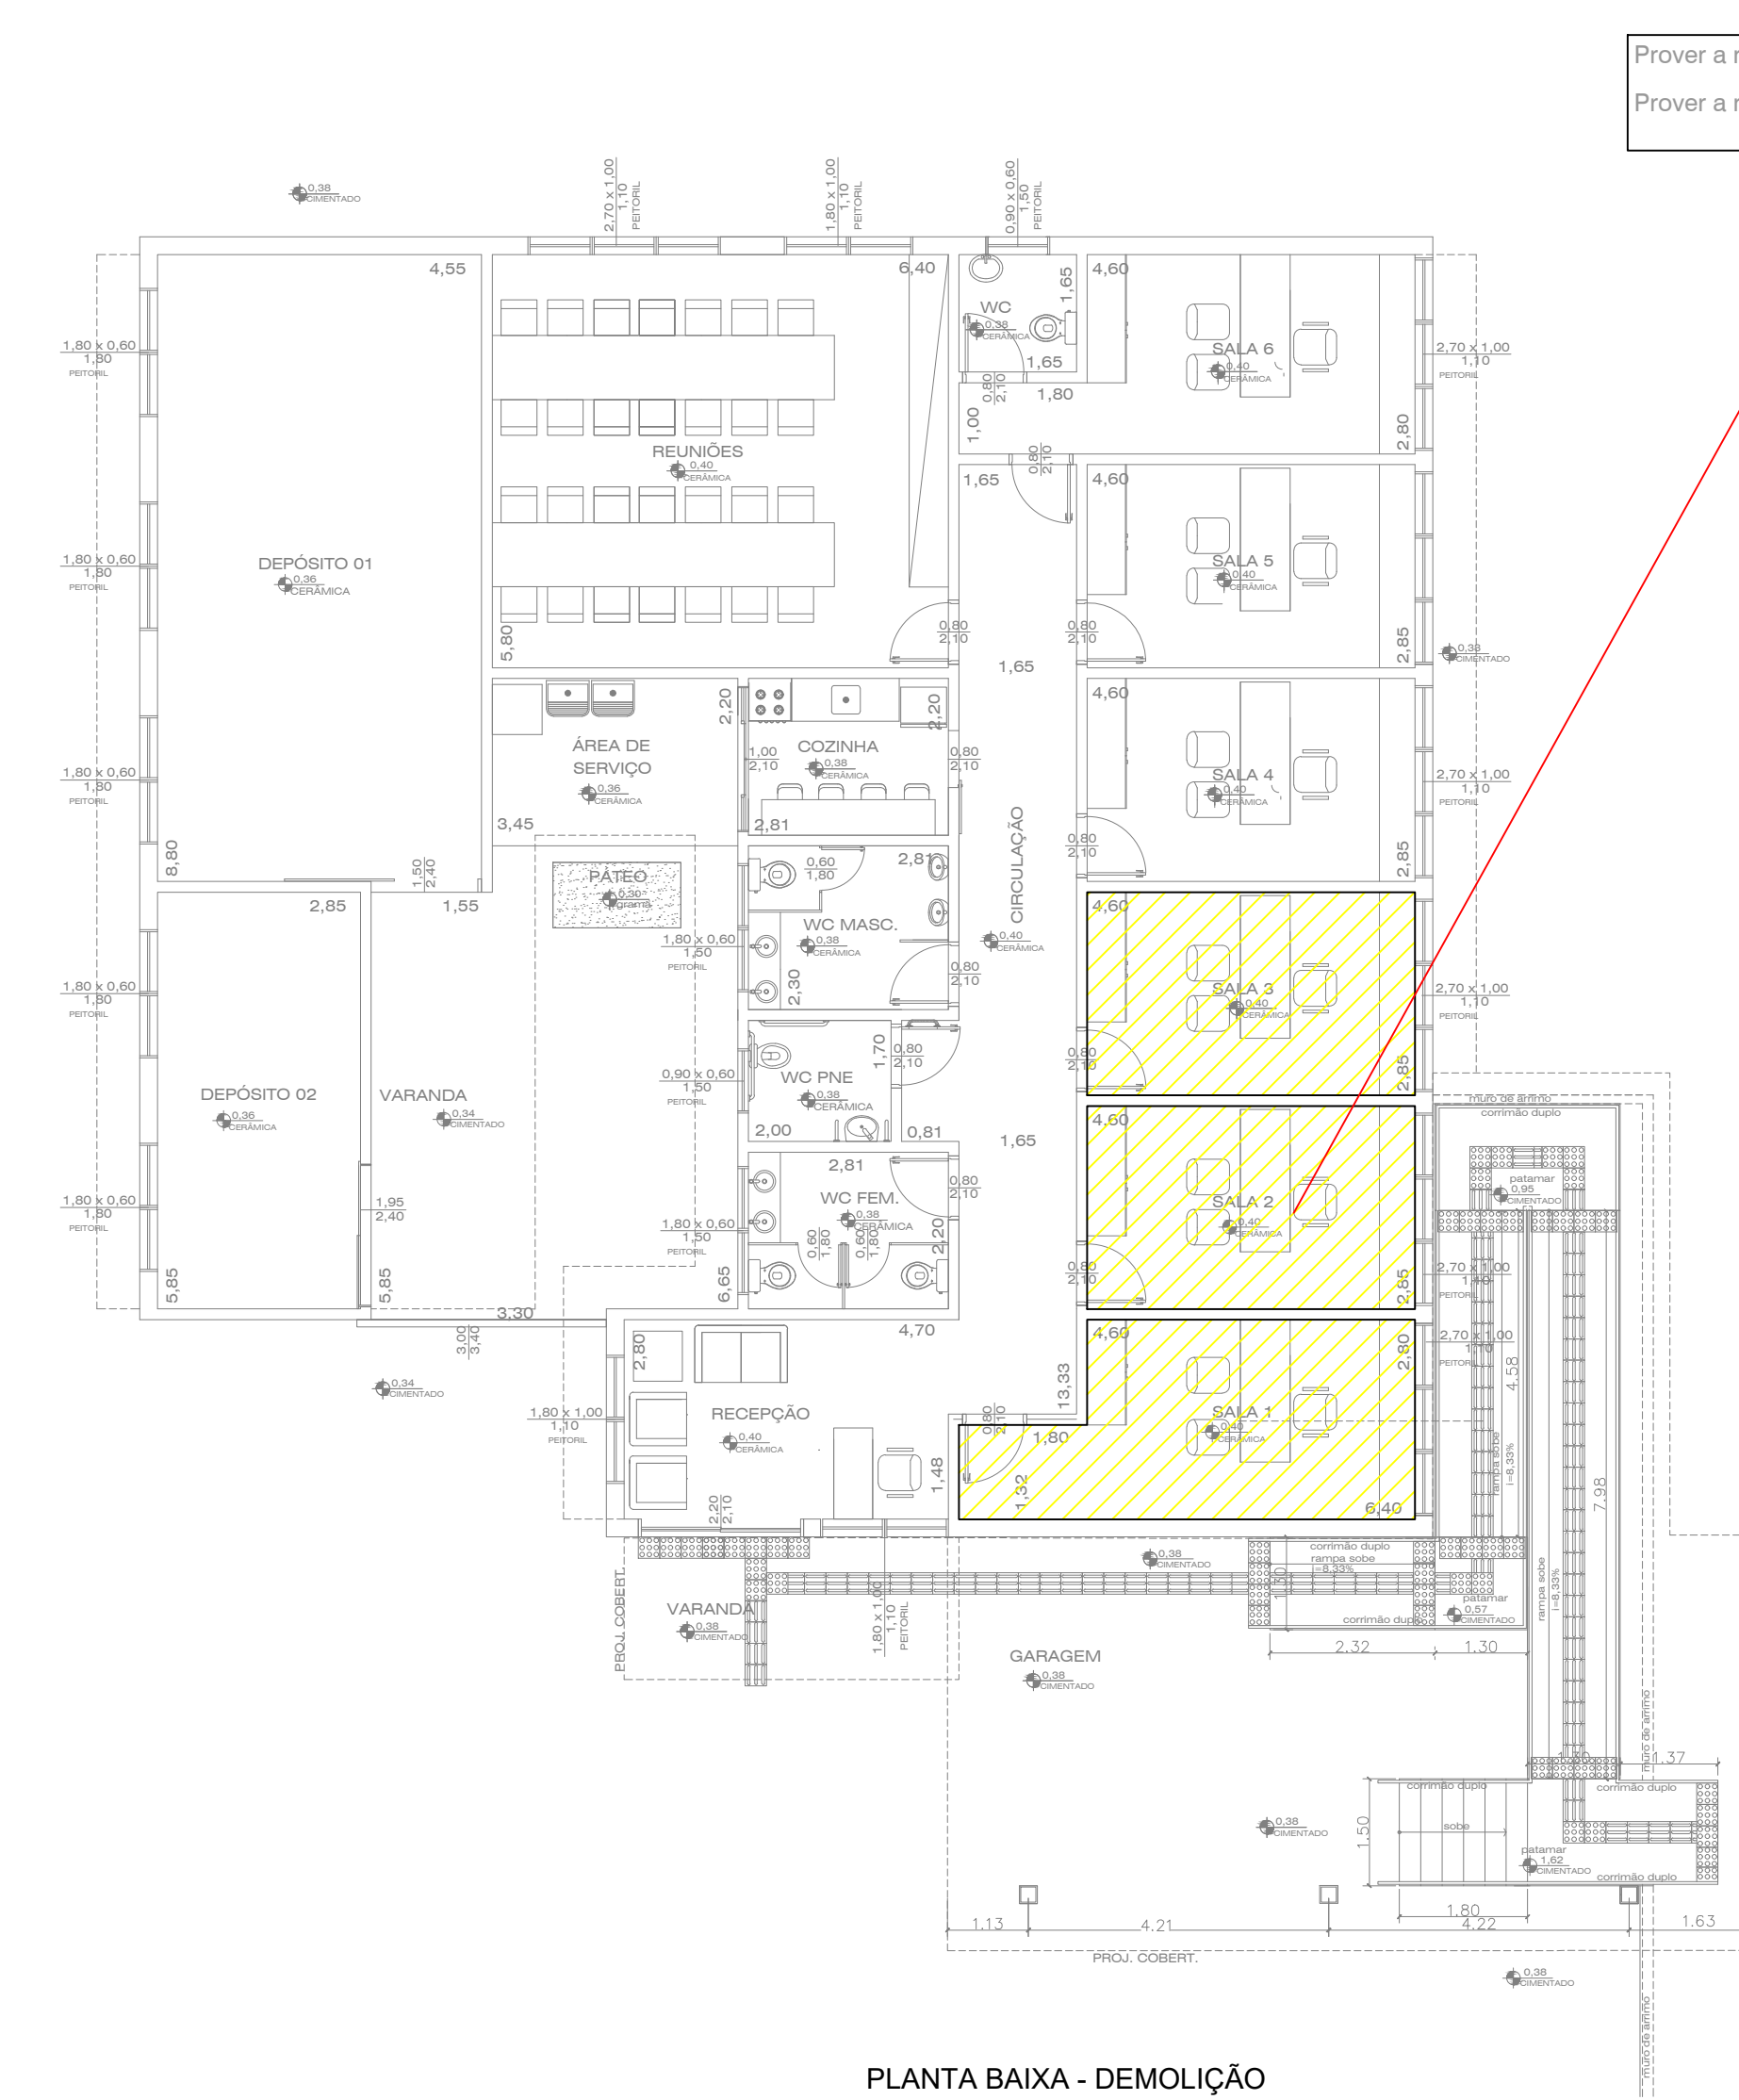

SECRETARIA MUNICIPAL DE PLANEJAMENTO URBANO E HABITAÇÃO			
SECRETÁRIO MUNICIPAL DE PLANEJAMENTO URBANO E HABITAÇÃO:		PROJETO:	
ENG. SANDRO INÁCIO BOTELHO CUBAS		DESENHO:	
		LEVANTADO:	
		VERIFICADO:	
ENG.º RAFAEL MARÇAL CREA-SP nº: 56307/319 ART 6º		CALCULADO:	
TÍTULO:		SUBS. POR:	
PROJETO BÁSICO: REPAROS NO FORRO E SISTEMA PLUVIAL DO PRÉDIO EM QUE SE ENCONTRAM AS INSTALAÇÕES DO FUNDO SOCIAL DE SOLIDARIEDADE - RUA ABRAMO GON, N.º 190 - ARAÇATUBA/SP.		ESCALA: INDICADA	
		DATA: 09/04/2025	
		F O L H A :	
		ARG:	GAV:
		REF:	
		01/01	