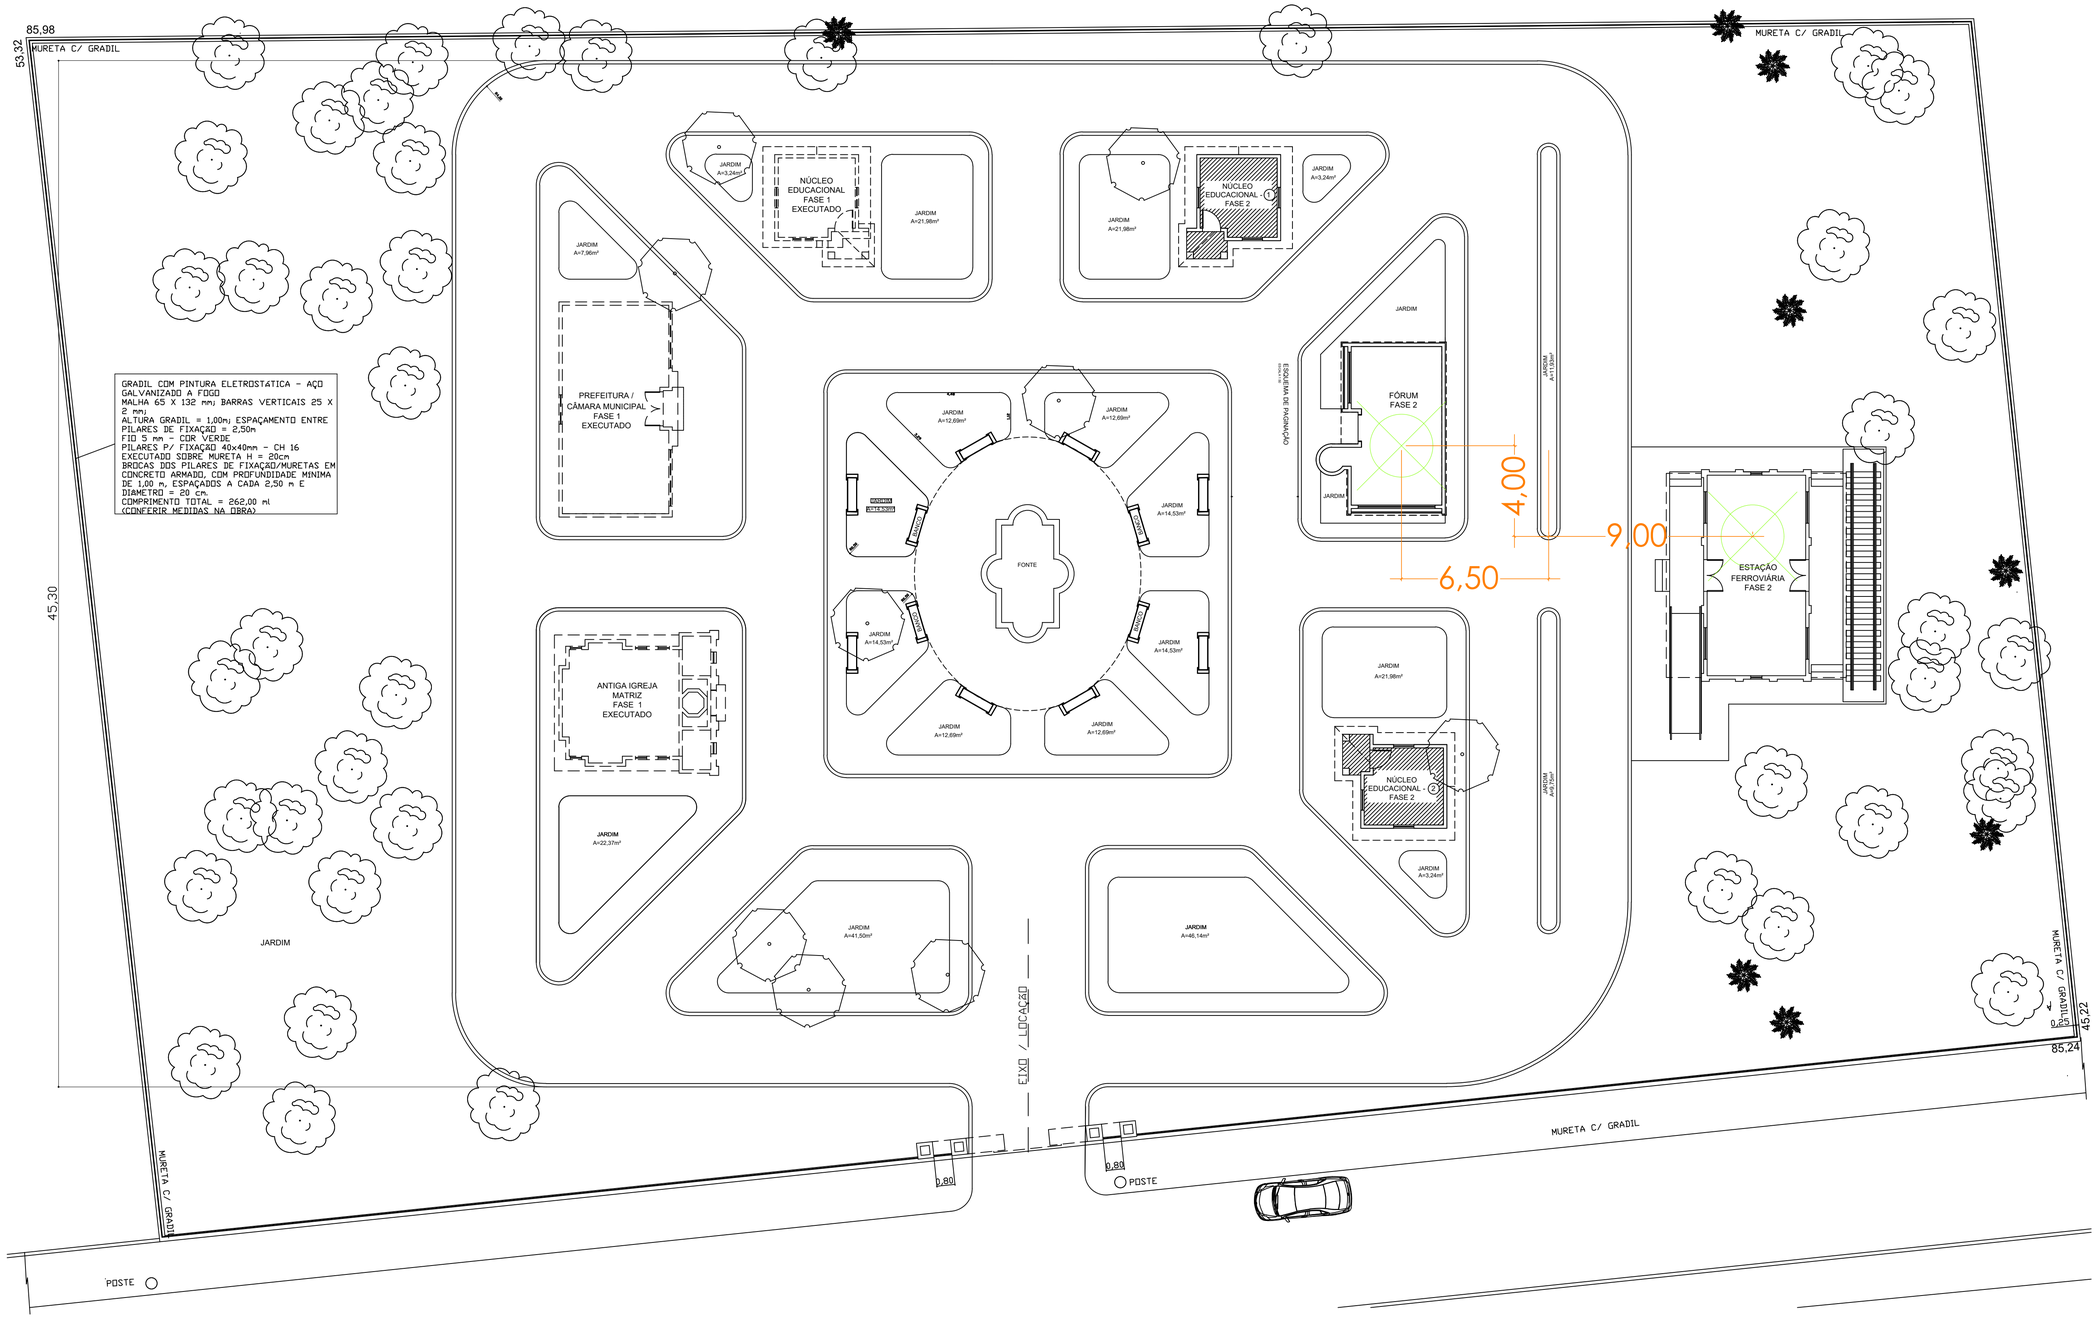

IMPLANTAÇÃO - LOCAÇÃO
ESCALA 1:75

ÁREA DO TERRENO	4.208,14 m²
ÁREA DA CIDADE DAS CRIANÇAS	2.355,60 m²

OBS: CONFERIR MEDIDAS NO LOCAL

PREFEITO MUNICIPAL
DILADOR BORGES DAMASCENO

PREFEITURA MUNICIPAL DE ARAÇATUBA

SECRETARIA MUNICIPAL DE PLANEJAMENTO URBANO E HABITAÇÃO

ENGENHEIRO HOMEADO NA PORTARIA

ENG. CIVIL LUCAS ZORZET MANGANARO DE OLIVEIRA
CREA-SP - 5069170127
ART nº 28027230231173808

ARQ. EMÍLIO C. RUAS RODRIGUES
CAU/SP - A4-3604-4
ART nº 1 1341-2338

PROJETO: EMÍLIO C. RUAS RODRIGUES
DESENHO: CLAUDEMIR C. ALVES
LEVANTADO: -
VERIFICADO: - REVISADO - 21-11- 23
CALCULADO: -
SUBST. POR: -
ESCALA: 1:75

TÍTULO:
CIDADE DA CRIANÇA E INSTALAÇÕES DE ESTRUTURAS NOMINADAS COMO "ECO ZOOLÓGICO" FASE 2

AREA TOTAL - 106,47m?

IMPLANTAÇÃO - LOCAÇÃO

DATA: OUTUBRO 2023
FOLHA: 01 /05
MES: - ANO: - REV.: -